

MEMORIAL CAIXA DE RETENÇÃO
 DIMENSIONAMENTO CONFORME ORIENTAÇÕES DA LEI COMPLEMENTAR 246, DE 29 DE ABRIL DE 2013, ARTIGO 128.
 PARA CADA 200,00m² DE TERRENO IMPERMEABILIZADO
 1m³ DE CAIXA DE RECARGA OU CAIXA DE RETENÇÃO;
 SUPERFÍCIE MÍNIMA 1,00m² DE CAIXA
 PROFUNDIDADE MÁXIMA 2,60m.
 ÁREA DO TOTAL DO TERRENO (AT) = 385,80 m²
 ÁREA TOTAL DE PERMEABILIDADE (AP) = 80,70m²
 ÁREA TOTAL IMPERMEÁVEL (AI) = 305,30m²
 AI = AT - AP
 AI = 385,80 - 80,70
 AI = 305,30m²
 VALORES DIMENSIONAIS POR PROPORCIONALIDADE CONFORME NORMA VIGENTE

Cópia Cópia


ESQUADRIA - PORTA

Modelo	Largura	Altura	Quantidade	Descrição
P1	1,20	2,25	2	Abriir/Metal
P2	1,60	2,10	2	Correr/Vidro
P3	0,70	2,10	6	Abriir/Madeira
P4	0,90	2,10	2	Abriir/Metal
P5	1,00	2,10	2	Abriir/Metal
P6	4,00	2,10	2	Basculante/Metal
P7	0,80	2,10	6	Abriir/Madeira


ESQUADRIA - JANELAS

Modelo	Largura	Altura	Petitoril	Área (m ²)	Quantidade	Descrição
J1	1,00	1,50	0,60	1,50	4	Correr/Vidro
J2	0,60	0,40	1,70	0,24	4	Basculante/Vidro
J3	2,00	1,10	1,00	2,20	6	Correr/Vidro

1 PLANTA PAVIMENTO 1
1:75

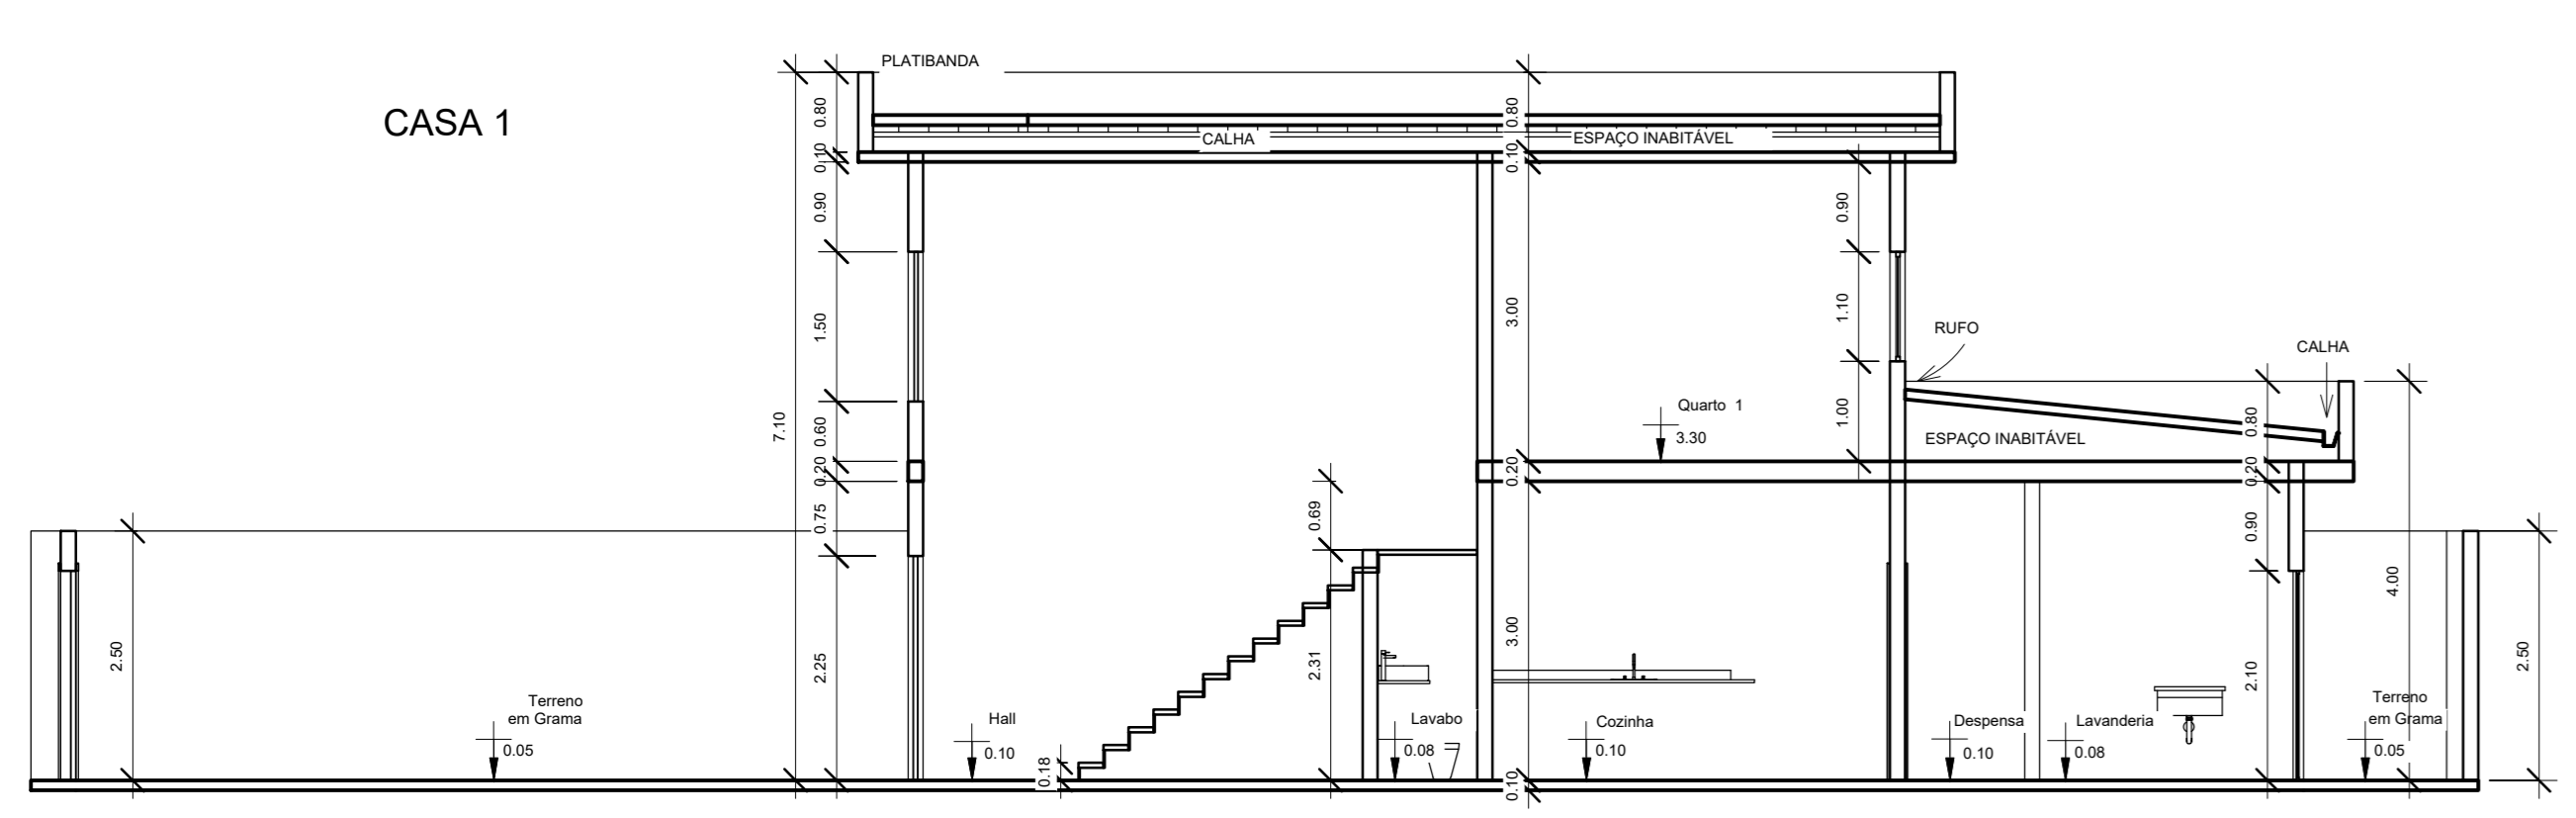


5 Corte BB
1:75

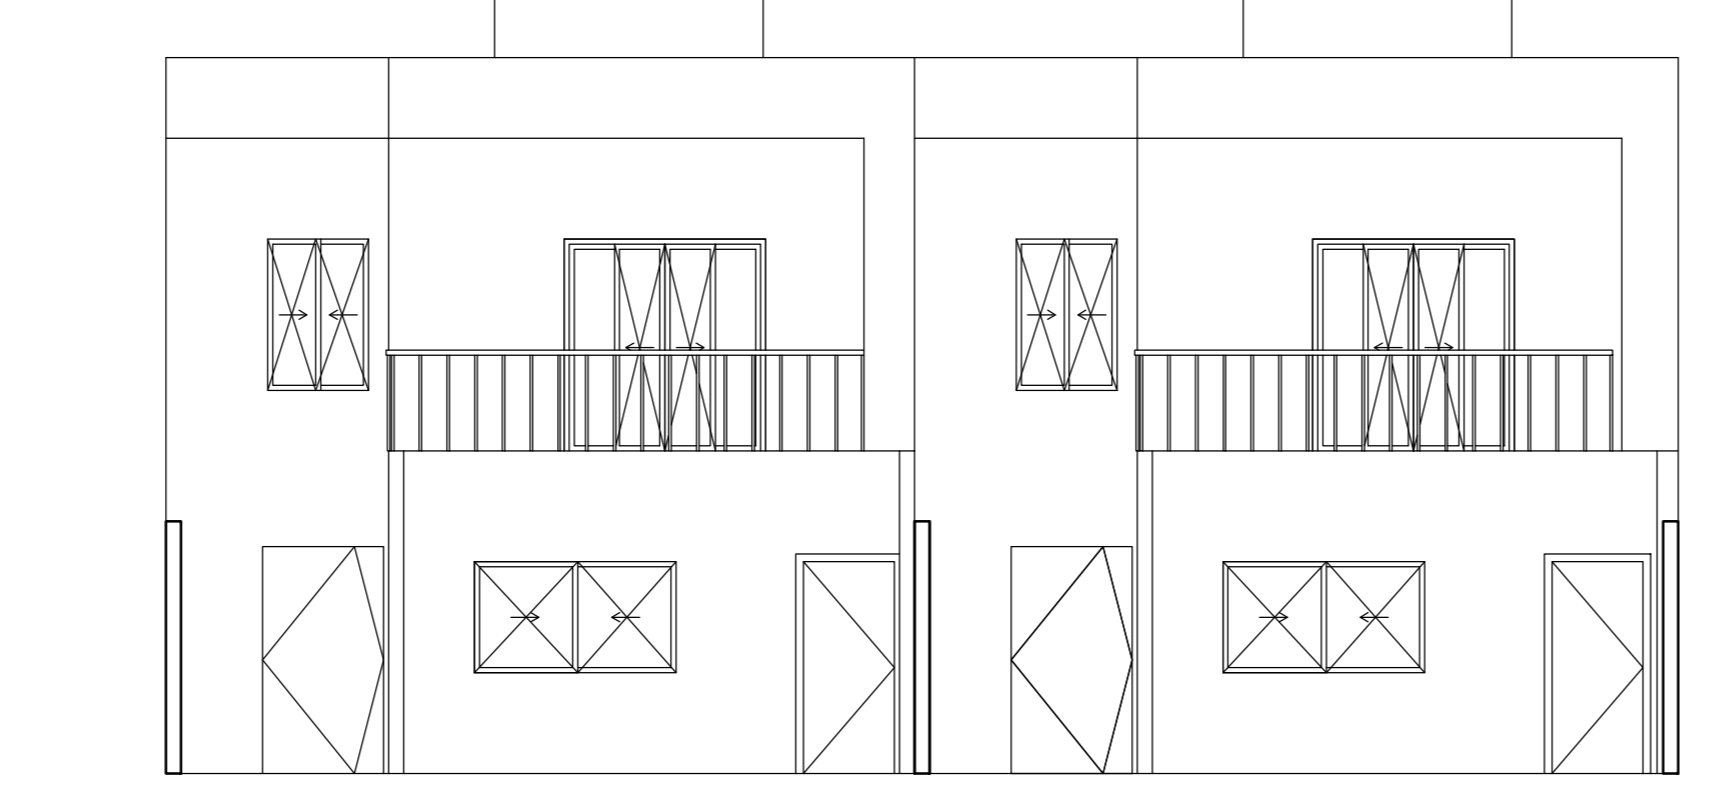


7 FACHADA FRONTAL
1:75

QUADRO DE ÁREAS - FRAÇÃO


UNIDADE	CASA (TIPO)	ÁREA PRIVATIVA (M ²)	ÁREA CONSTRUÍDA PAVIMENTO 1 (M ²)	ÁREA CONSTRUÍDA PAVIMENTO 2 (M ²)	ÁREA CONSTRUÍDA TOTAL (M ²)	TAXA DE OCUPAÇÃO PAVIMENTO 1(%)	ÁREA PERMEÁVEL (M ²)	ÍNDICE DE PERMEABILIDADE (%)	ÁREA PAVIMENTADA (M ²)	ÍNDICE DE PAVIMENTAÇÃO (%)	COEFICIENTE DE PROPORCIONALIDADE (%)
FRAÇÃO 1	CASA 1	185,87	104,79 m ²	82,74	187,53 m ²	56,38	35,35	19,02	150,52	80,98	48,18
FRAÇÃO 2	CASA 2	199,93	105,56 m ²	83,44	189,00 m ²	52,80	45,15	22,58	154,78	77,42	51,82
TOTAL	-	385,80	210,35 m ²	166,18	376,53 m ²	54,52	80,70	20,92	305,30	79,13	100,00

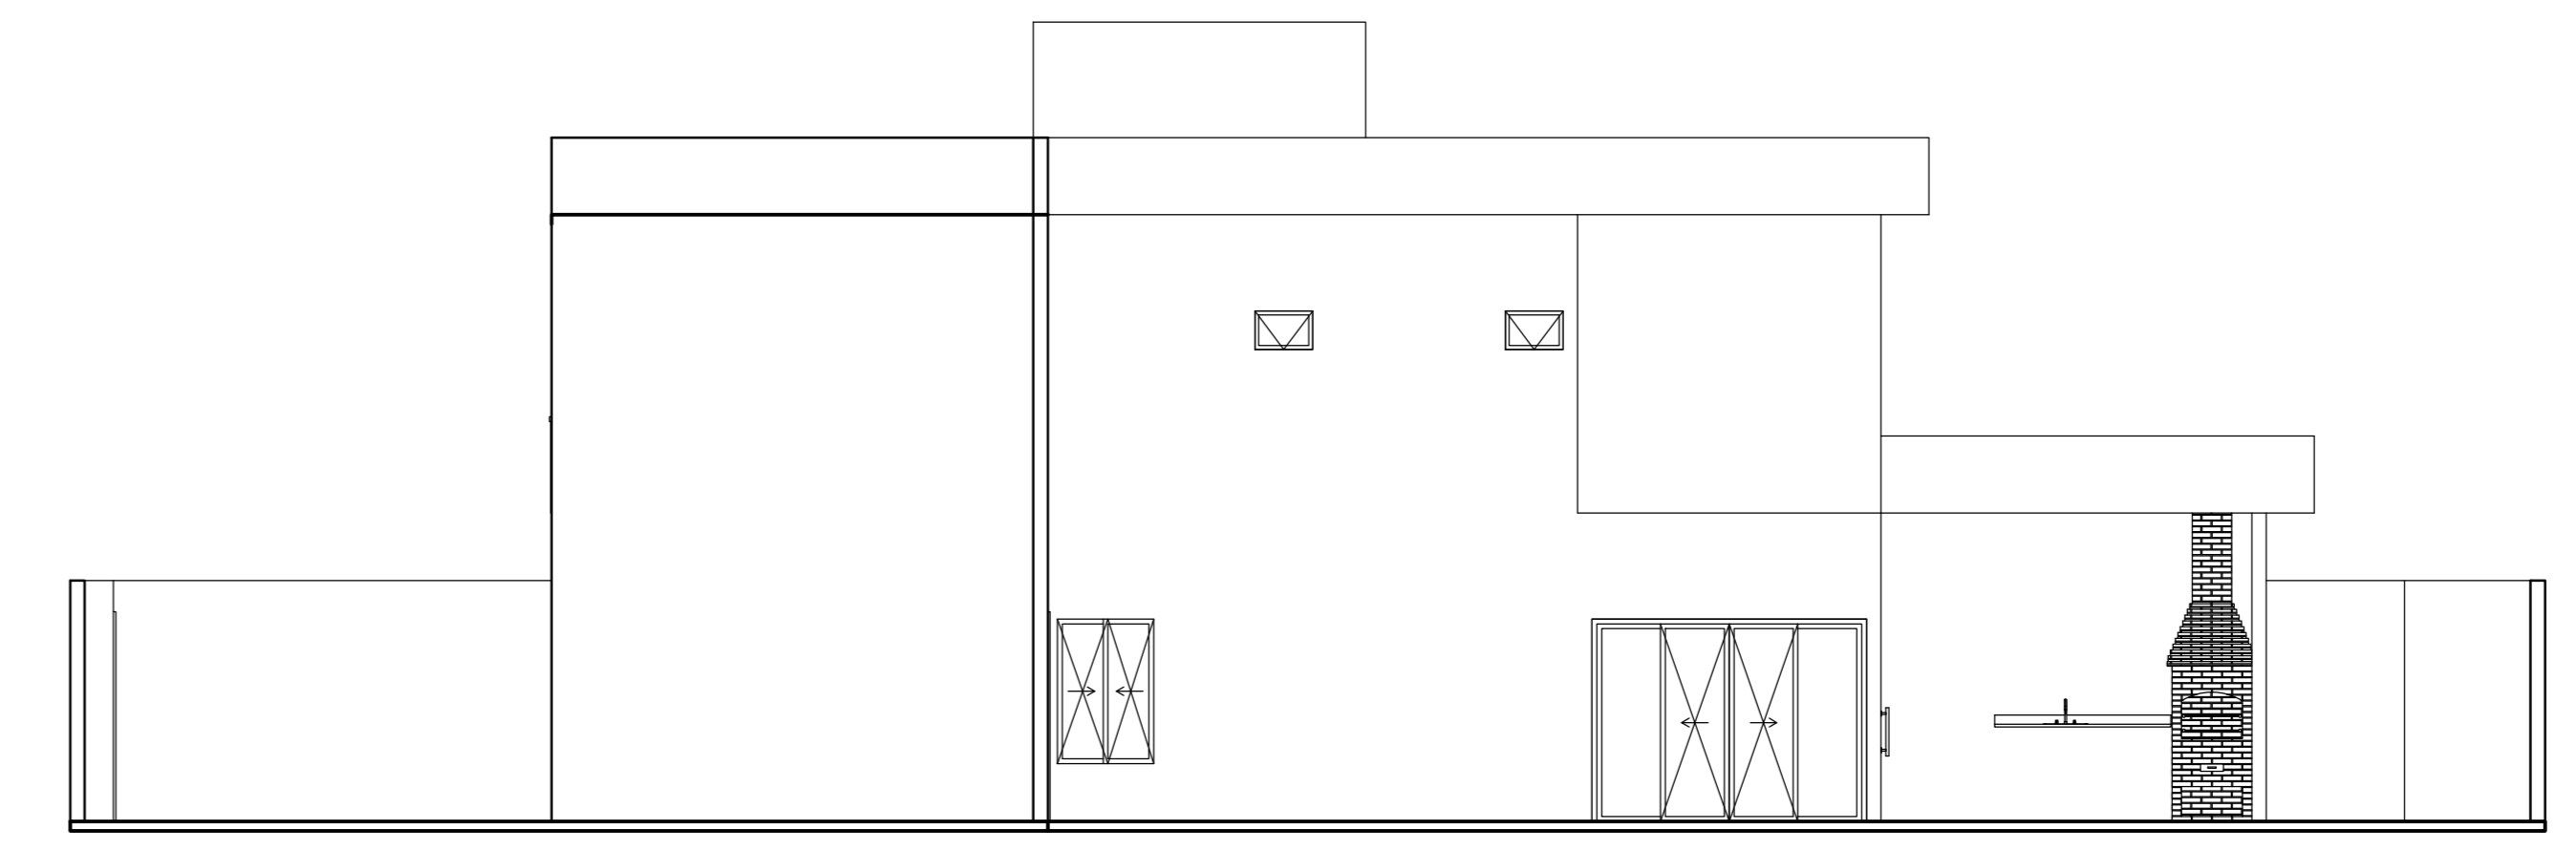


8 FACHADA LATERAL
1:75

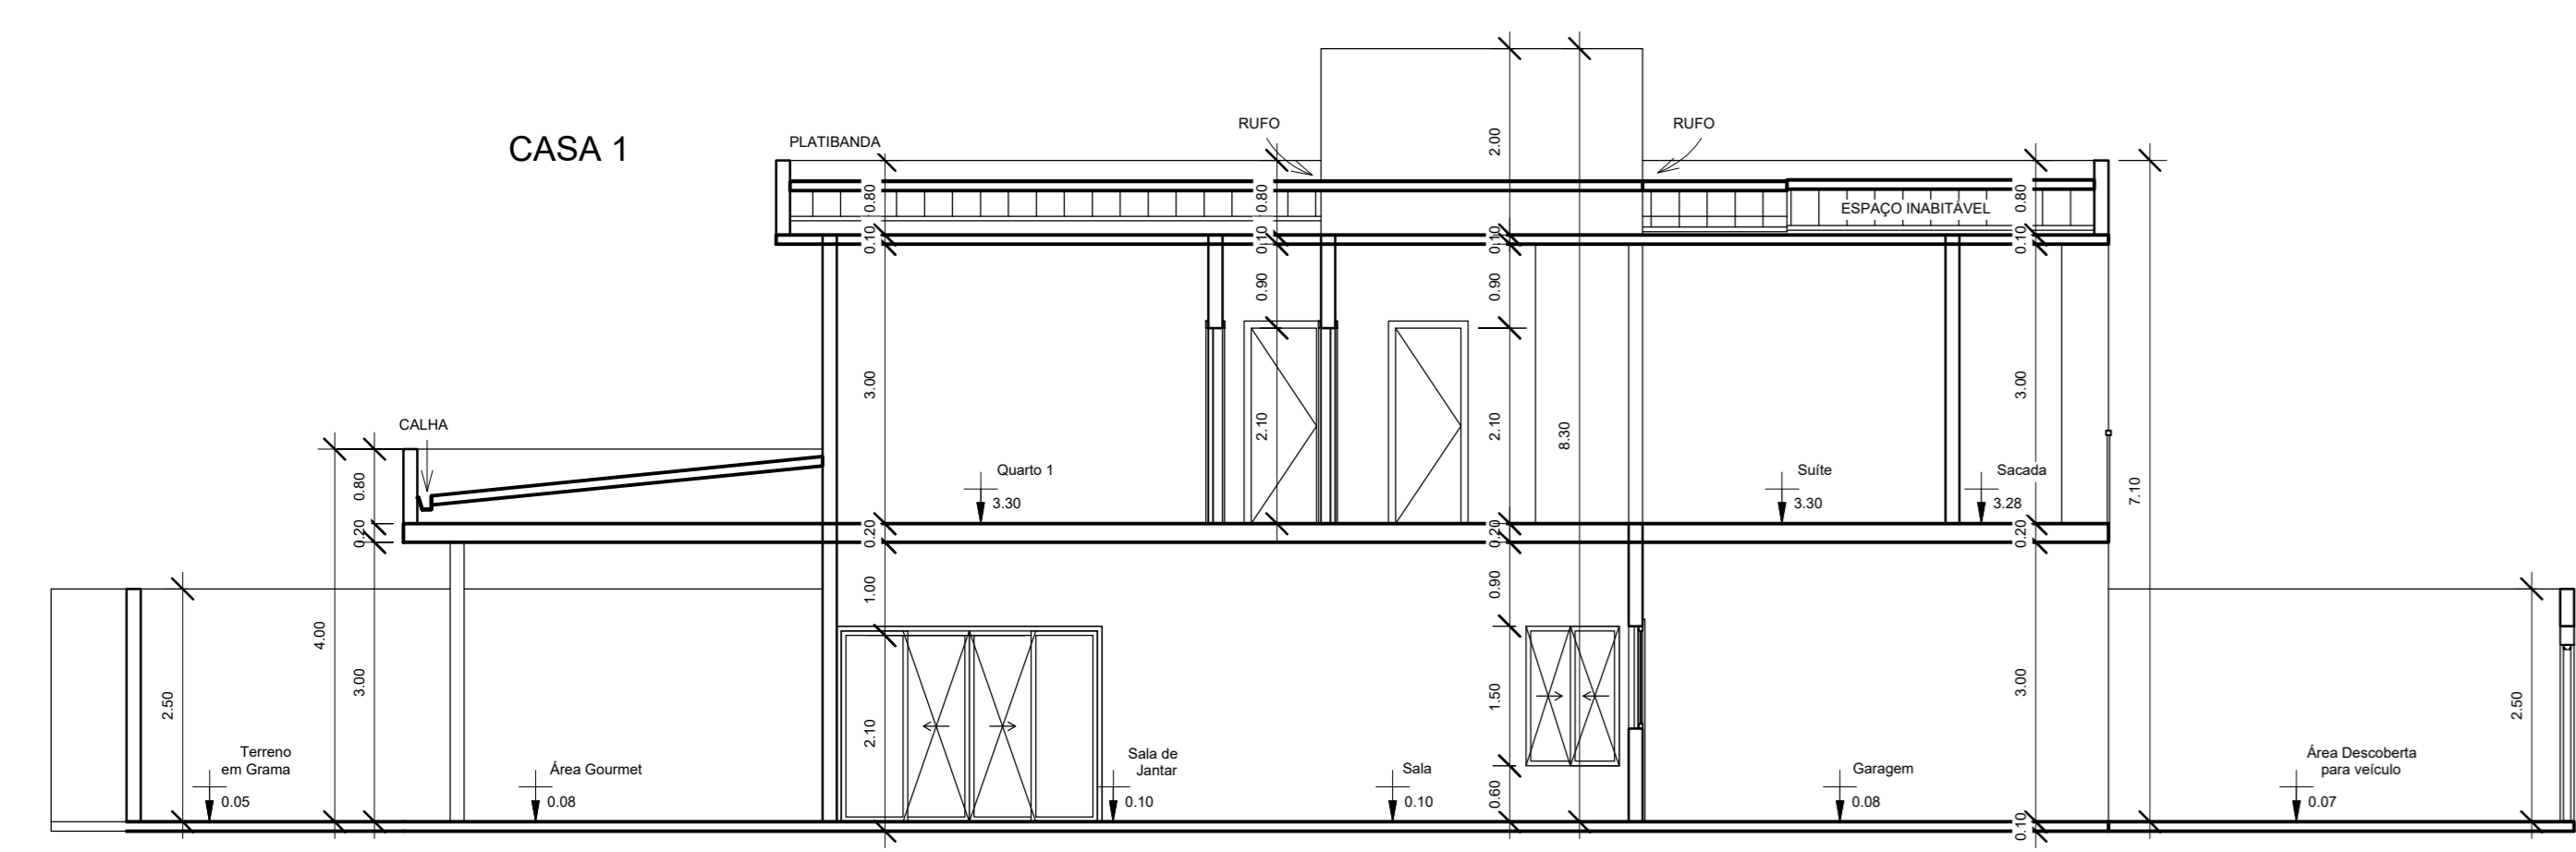

6 Corte CC
1:75

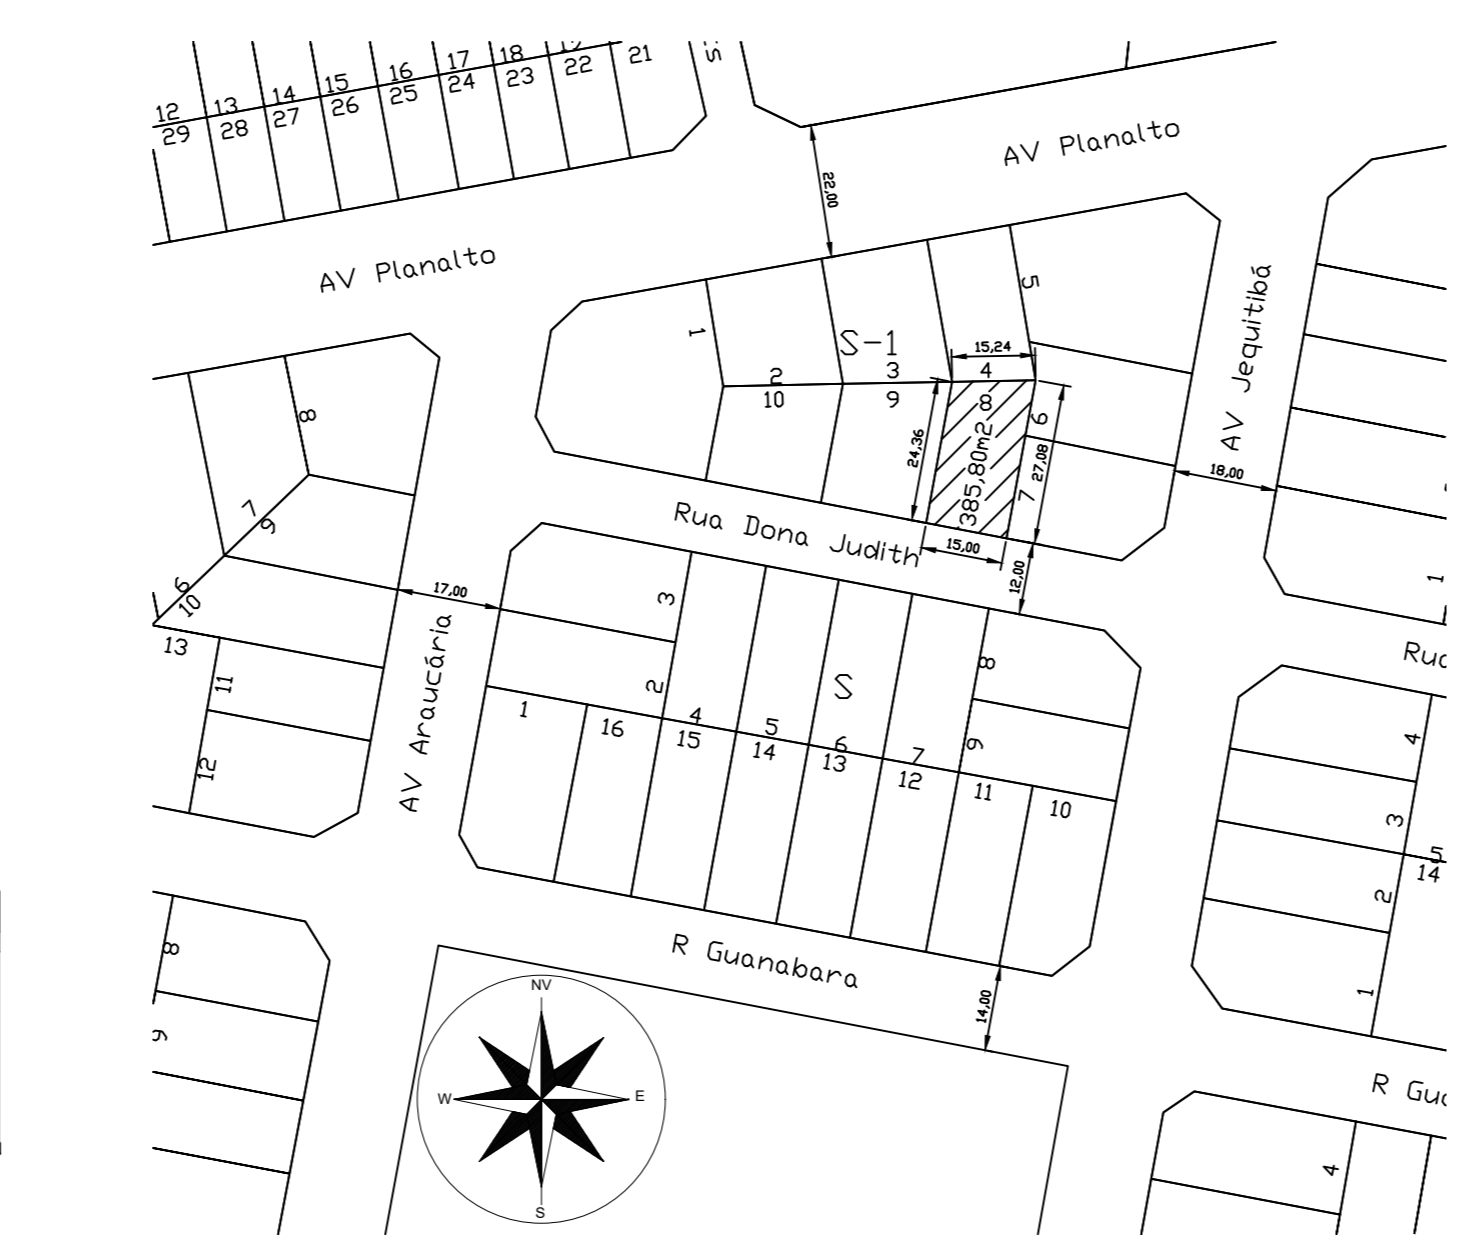

9 PLANTA DE LOCAÇÃO
1:75

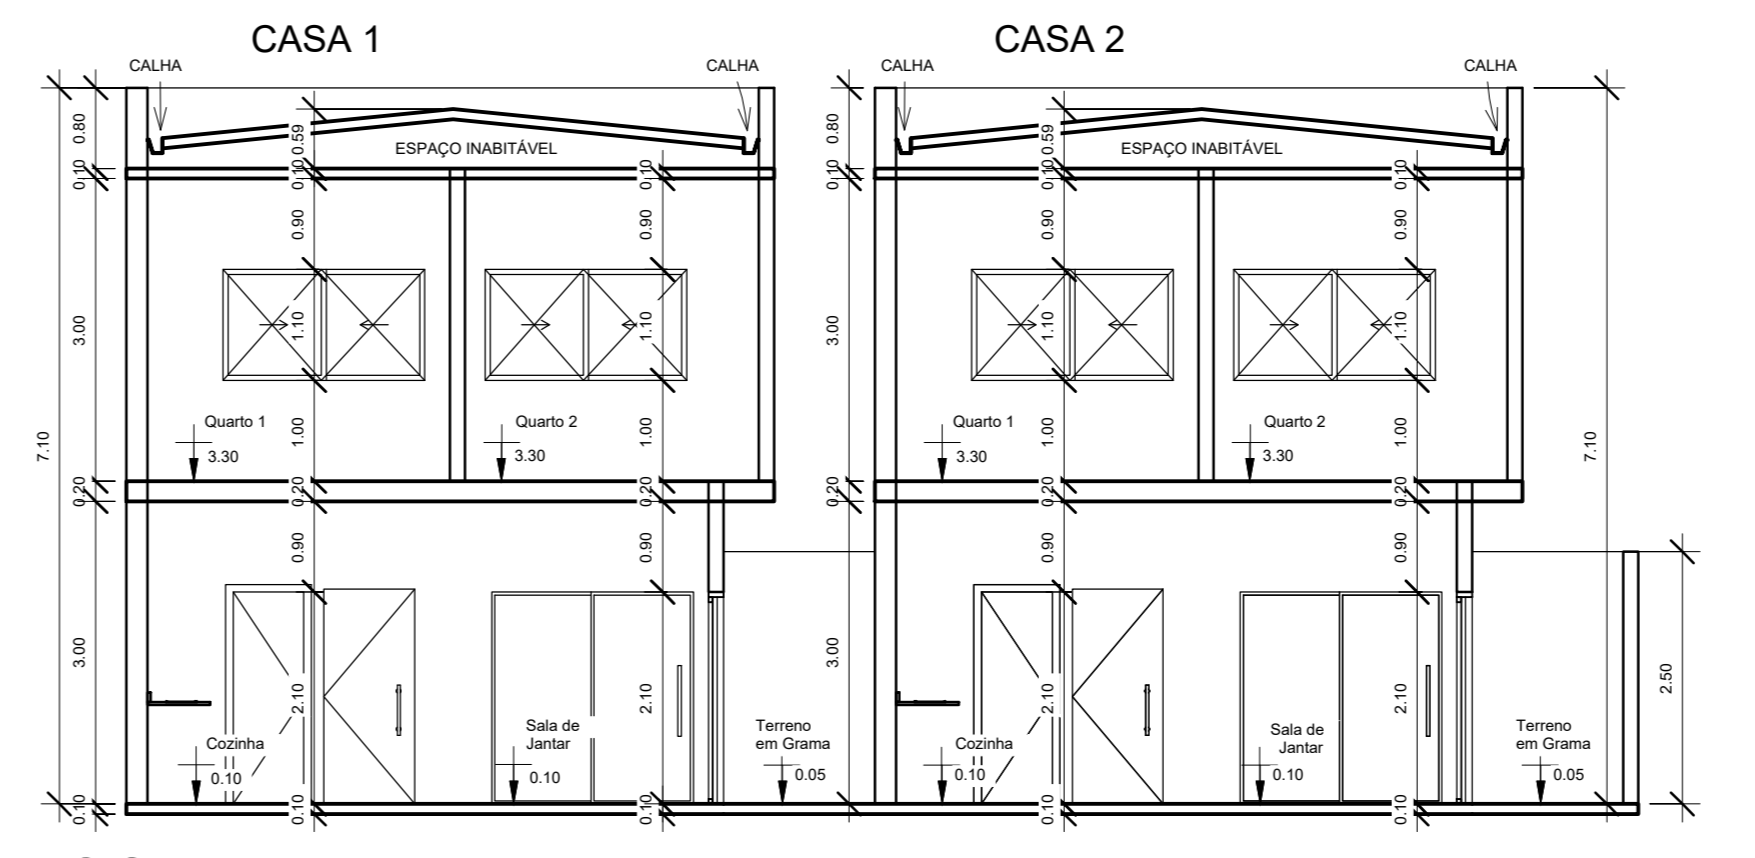

4 CORTE AA
1:75

QUADRO DE ÁREAS INTERNAS - CASA 1

Área (m ²)	
Garagem	24,60
Sala	15,91
Hall+Escada	8,82
Lavabo	2,00
Sala de Jantar	13,65
Cozinha	8,58
Despensa	1,92
Lavanderia	4,24
Área Gourmet	15,88
Sacada	8,11
Suite	18,96
Closet	3,79
B. Suite	3,32
B. Social	2,86
Quarto 1	11,97
Quarto 2	9,43

QUADRO DE ÁREAS INTERNAS - CASA 2

Área (m ²)	
Garagem	25,05
Sala	15,91
Hall+Escada	8,82
Lavabo	2,00
Sala de Jantar	13,65
Cozinha	8,58
Despensa	1,92
Lavanderia	4,24
Área Gourmet	15,88
Sacada	8,26
Suite	19,25
Closet	3,79
B. Suite	3,32
B. Social	2,86
Quarto 1	11,97
Quarto 2	9,43

ARQUITETURA

AUTOR DO PROJETO	MURILLO QUEIROZ NEVES DA SILVA	CREA: 25896/D-DF
RESP. TÉCNICO	MURILLO QUEIROZ NEVES DA SILVA	CREA: 25896/D-DF
PROPRIETÁRIO	JOANA D'ARC BARCELOS RIBEIRO	CPF: 375.455.661-49
ÁREAS	ENDEREÇO	CREA
ÁREA LOCADA 385,80m ²	RUA DONA JUDITH QUADRA S-1, LOTE 08	
ÁREA EDIFICADA 376,53m ²	JARDIM BELA VISTA	
	COVANIA - GO	
ÁREA PERMEÁVEL 80,70m ² + 2 CAIXAS DE RETENÇÃO DE 1,00m ³ CADA	CONTEÚDO	FOLHA:
	PLANTA DE SITUAÇÃO, PLANTA	1/1
	BASES FACHADAS, CORTES,	
	PLANTA DE COBERTURA,	
	QUADRO DE ESQUADRIAS,	
	QUADRO DE ÁREAS, QUADRO DE	
	ÁREAS INTERNAS.	
ESCALA	SIGLA	DATA
INDICADA	HAB	07/2022