




1 PLANTA BAIXA
1:75

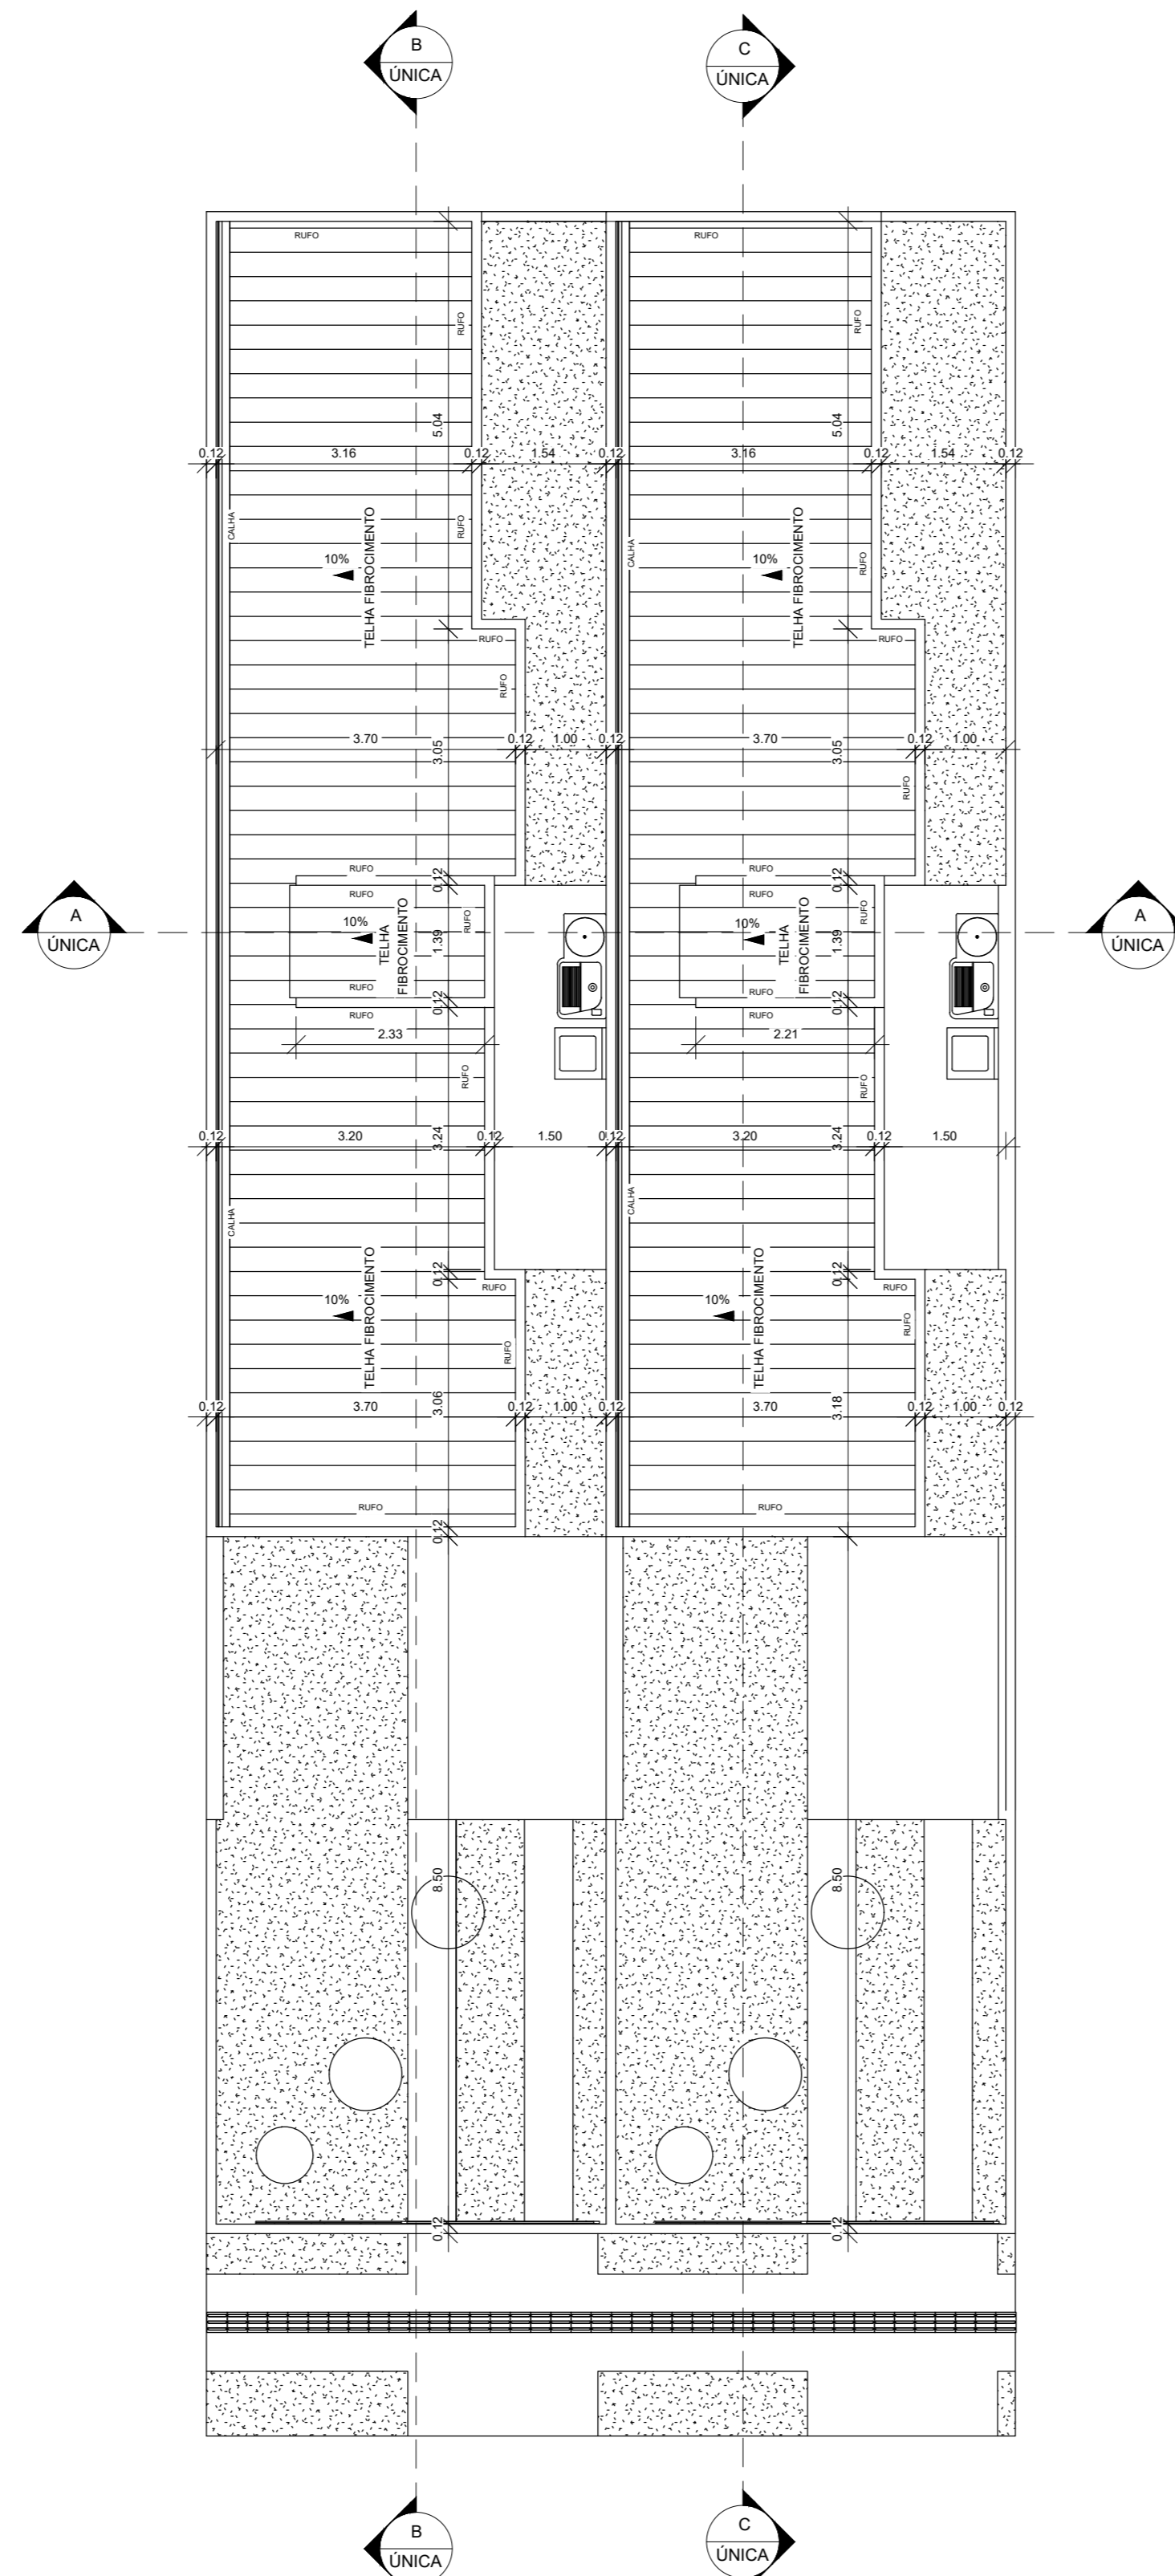


2 PLANTA COBERTURA
1:75

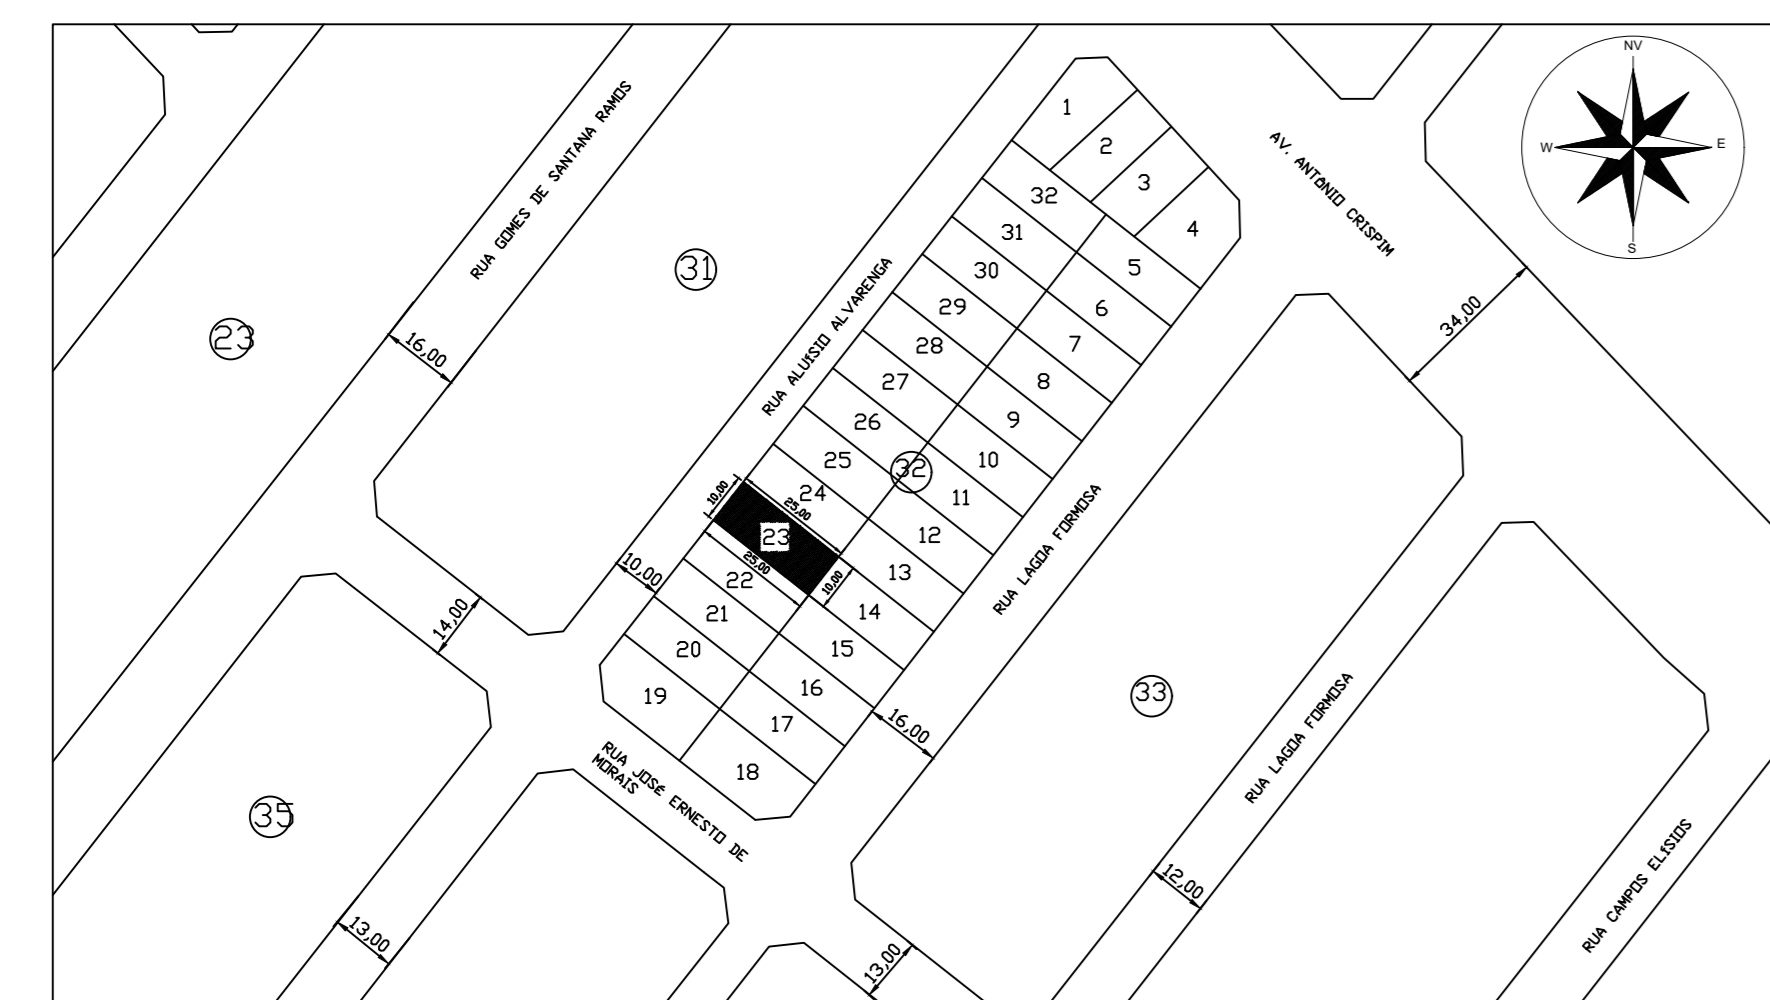


8 PLANTA DE SITUAÇÃO
1:1000

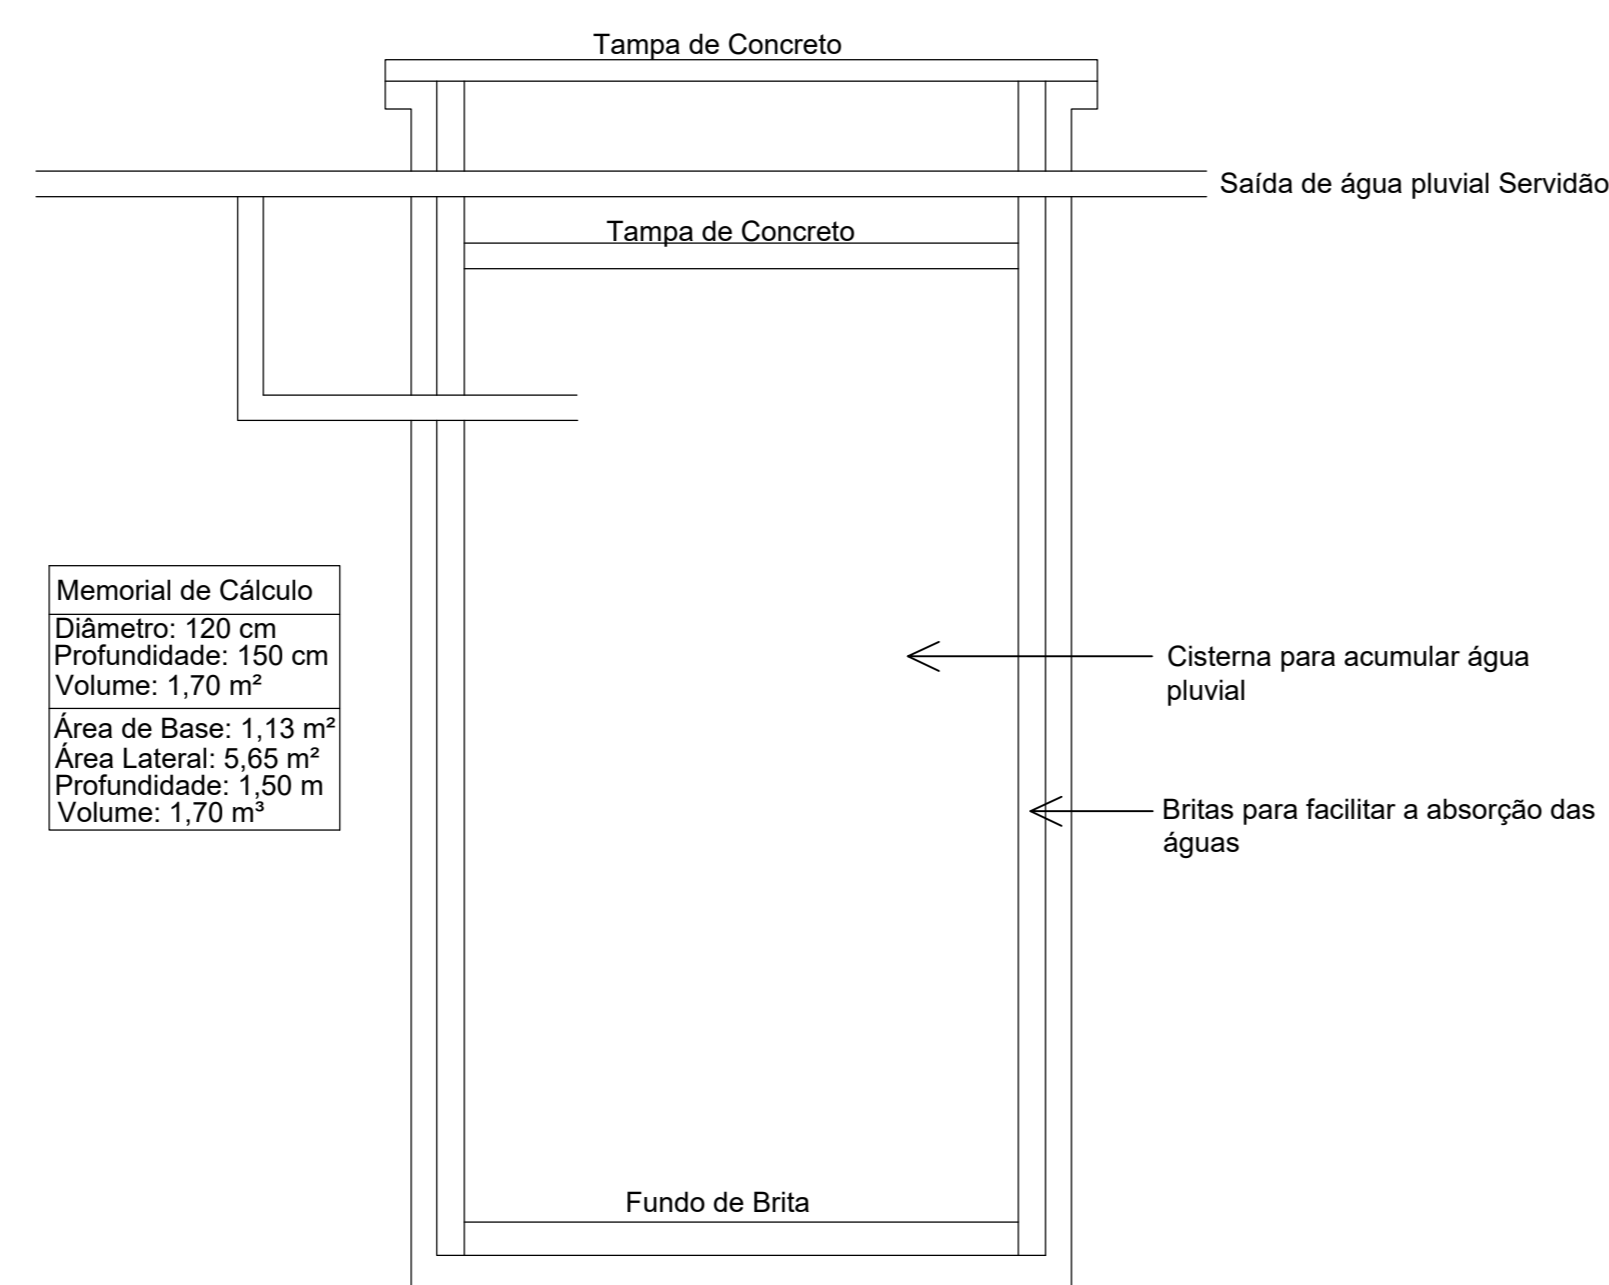


9 CAIXA DE RECARGA
1:50

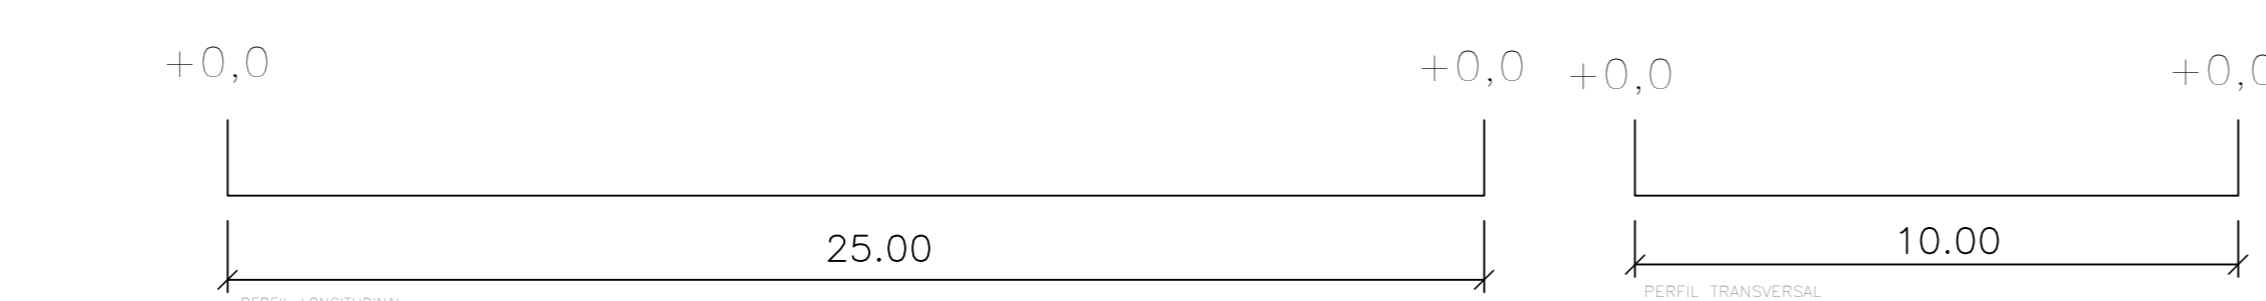


10 PERFIL DO TERRENO
1:1000

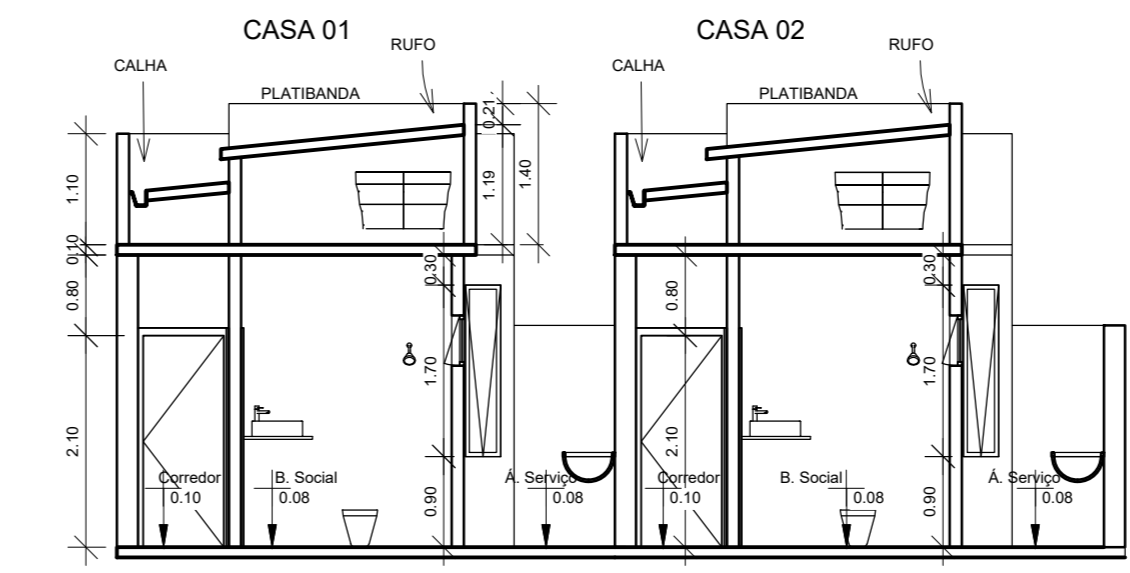


3 Corte AA
1:75

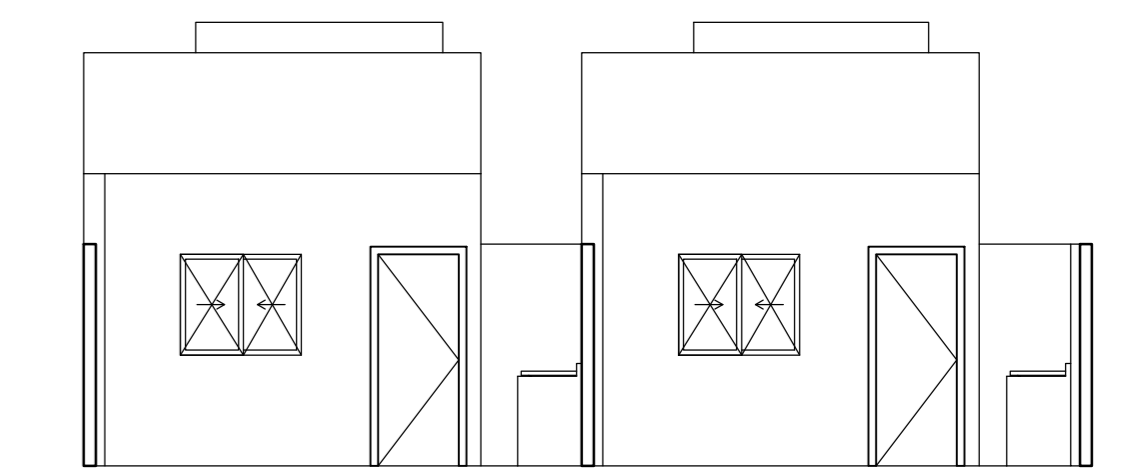


6 FACHADA FRONTAL
1:75

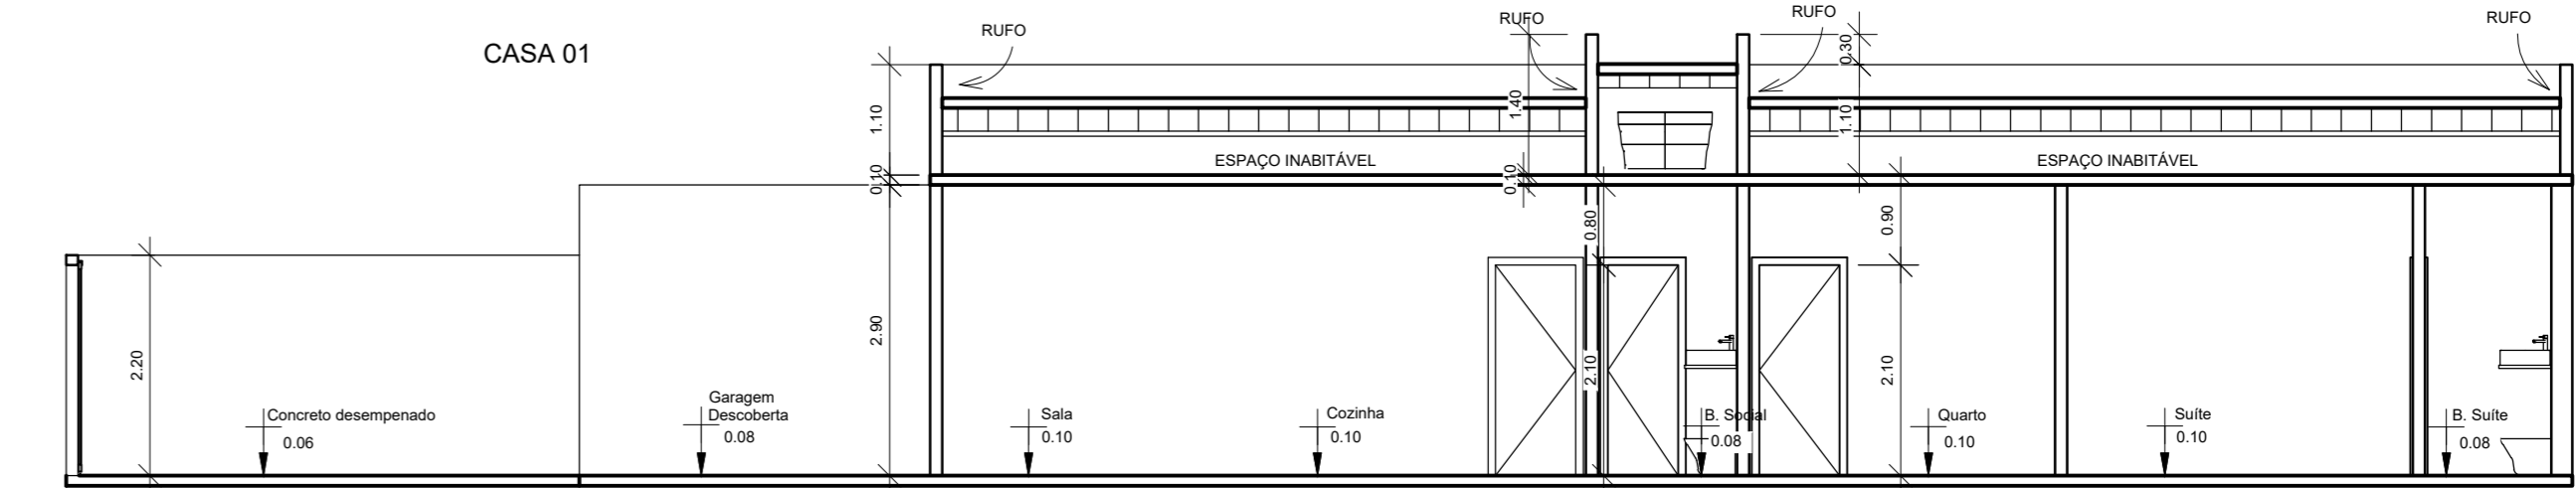

4 Corte BB
1:75

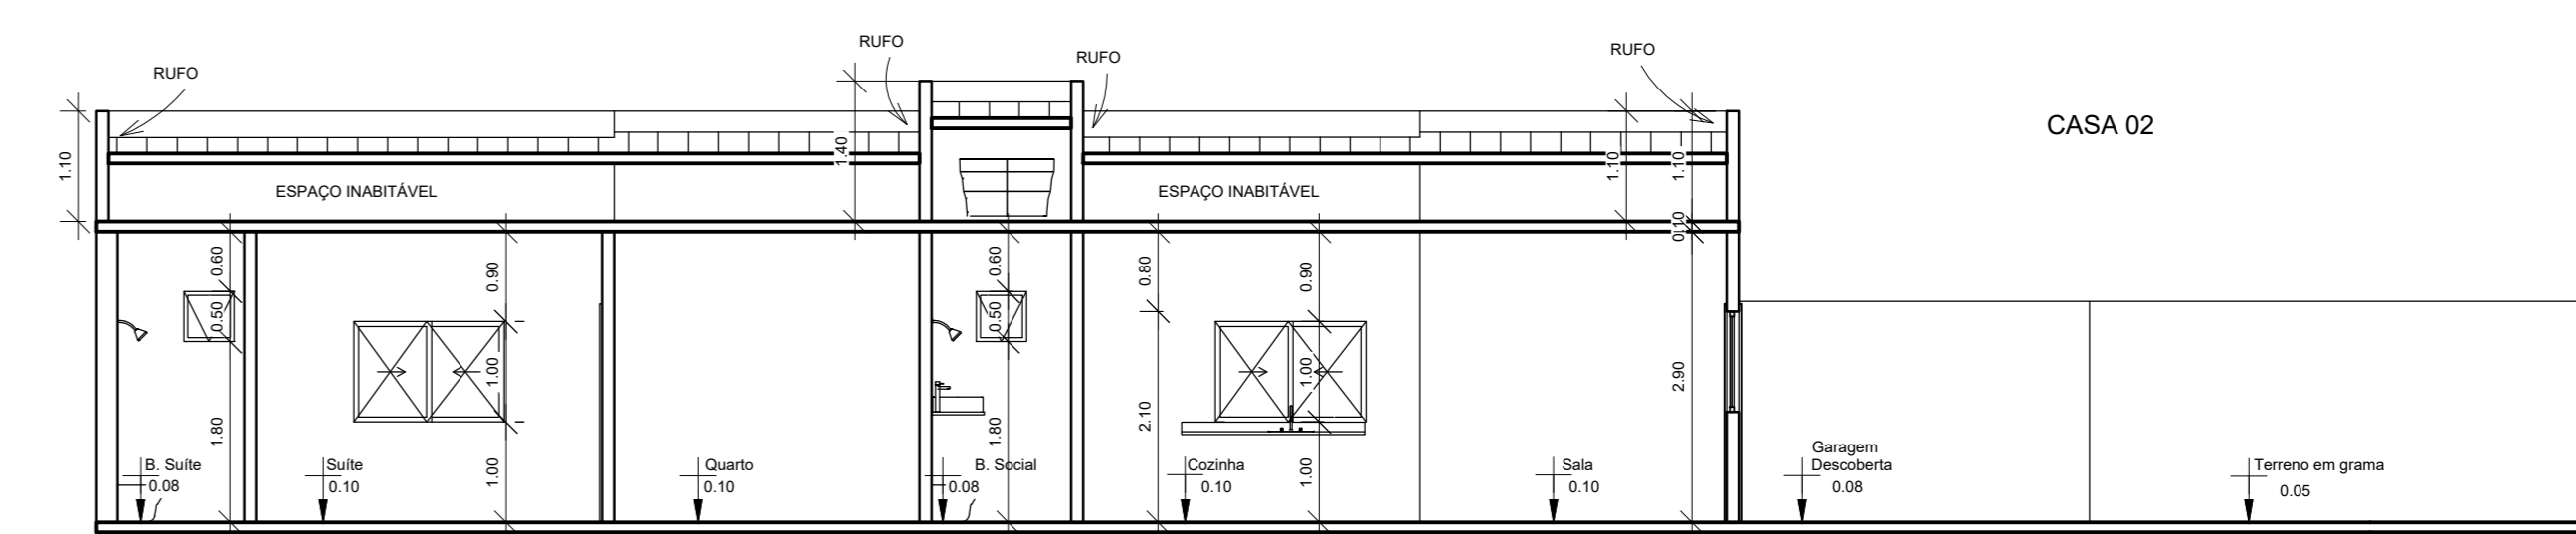

5 Corte CC
1:75

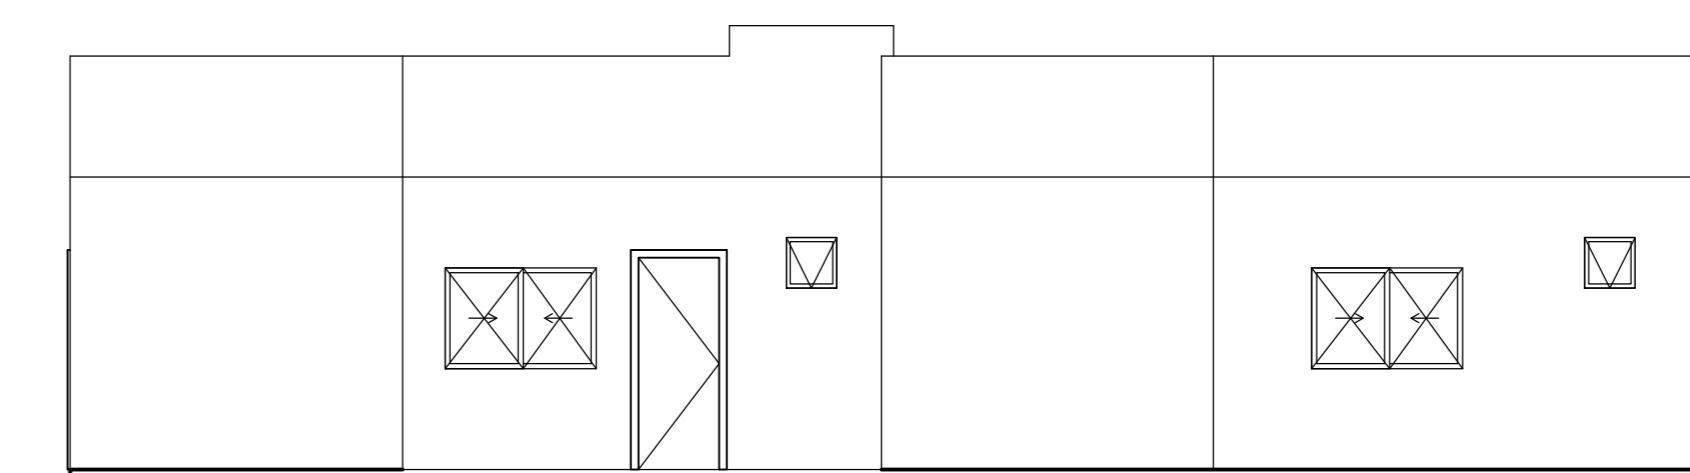

7 FACHADA LATERAL
1:75

QUADRO DE ÁREAS - FRAÇÃO							
UNIDADE	CASA (TIPO)	ÁREA FRAÇÃO PRIVATIVA (M²)	ÁREA CONSTRUIDA (M²)	TAXA DE OCUPAÇÃO (%)	ÁREA PERMEÁVEL (M²)	ÍNDICE DE PERMEABILIDADE (%)	COEFICIENTE DE PROPORCIONALIDADE (%)
FRAÇÃO 1	CASA 1	125,00	59,44	47,55	40,25	32,20	50,00
FRAÇÃO 2	CASA 2	125,00	59,44	47,55	40,25	32,20	50,00
TOTAL		250,00	118,88	47,55	80,50	32,20	100,00

ESQUADRIA - JANELAS					
Modelo	Largura	Altura	Peitoril	Área (m²)	Descrição
J1	0,60	0,50	1,70	0,30	Basculante/Vidro
J2	1,00	1,00	1,10	1,00	Correr/Vidro
J3	0,35	1,70	0,40	0,60	Basculante/Vidro
J4	1,50	1,00	1,10	1,50	Correr/Vidro

ESQUADRIA - PORTA				
Modelo	Largura	Altura	Quantidade	Descrição
P1	2,35	2,10	2	Correr/Metalom
P2	0,80	2,10	8	Abrir/Madeira
P3	0,70	2,10	4	Abrir/Madeira

QUADRO DE ÁREAS INTERNAS CASA 01		
Cômodo	Área (m²)	
B. Social	2,91	
B. Suíte	3,87	
Cozinha	10,08	
Corredor	4,21	
Quarto	7,90	
Sala	11,05	
Suíte	10,28	

QUADRO DE ÁREAS INTERNAS CASA 02		
Cômodo	Área (m²)	
B. Social	2,91	
B. Suíte	3,87	
Cozinha	10,08	
Corredor	4,21	
Quarto	7,90	
Sala	11,05	
Suíte	10,28	

BASE CONSTRUTORA
ARQUITETURA RESIDÊNCIA UNIFAMILIAR

AUTOR DO PROJETO: Murillo Queiroz Neves da Silva
 RESP. TÉCNICO: Murillo Queiroz Neves da Silva
 PROPRIETÁRIO: João Nascimento Pereira

ÁREAS	ENDEREÇO	CREA
ÁREA LOCADA: 290,00m²	RUA ALUÍSIO ALVARENGA QD 32 LT 23	
ÁREA EDIFICADA: 118,88m²	RESIDENCIAL SANTA FE	
ÁREA PERMEÁVEL: 80,50m²	COVINA - GO	
ESCALA: INDICADA	CONTEÚDO: PLANTA DE SITUAÇÃO, PLANTA BASA, FACHADAS, CORTES, PLANTA DE COBERTURA, QUADRO DE ESQUADRIAS, QUADRO DE ÁREAS, QUADRO DE ÁREAS INTERNAS.	FOLHA: ÚNICA
	SIGLA: HAB	DATA: 11/2021